


Erdgeschoss

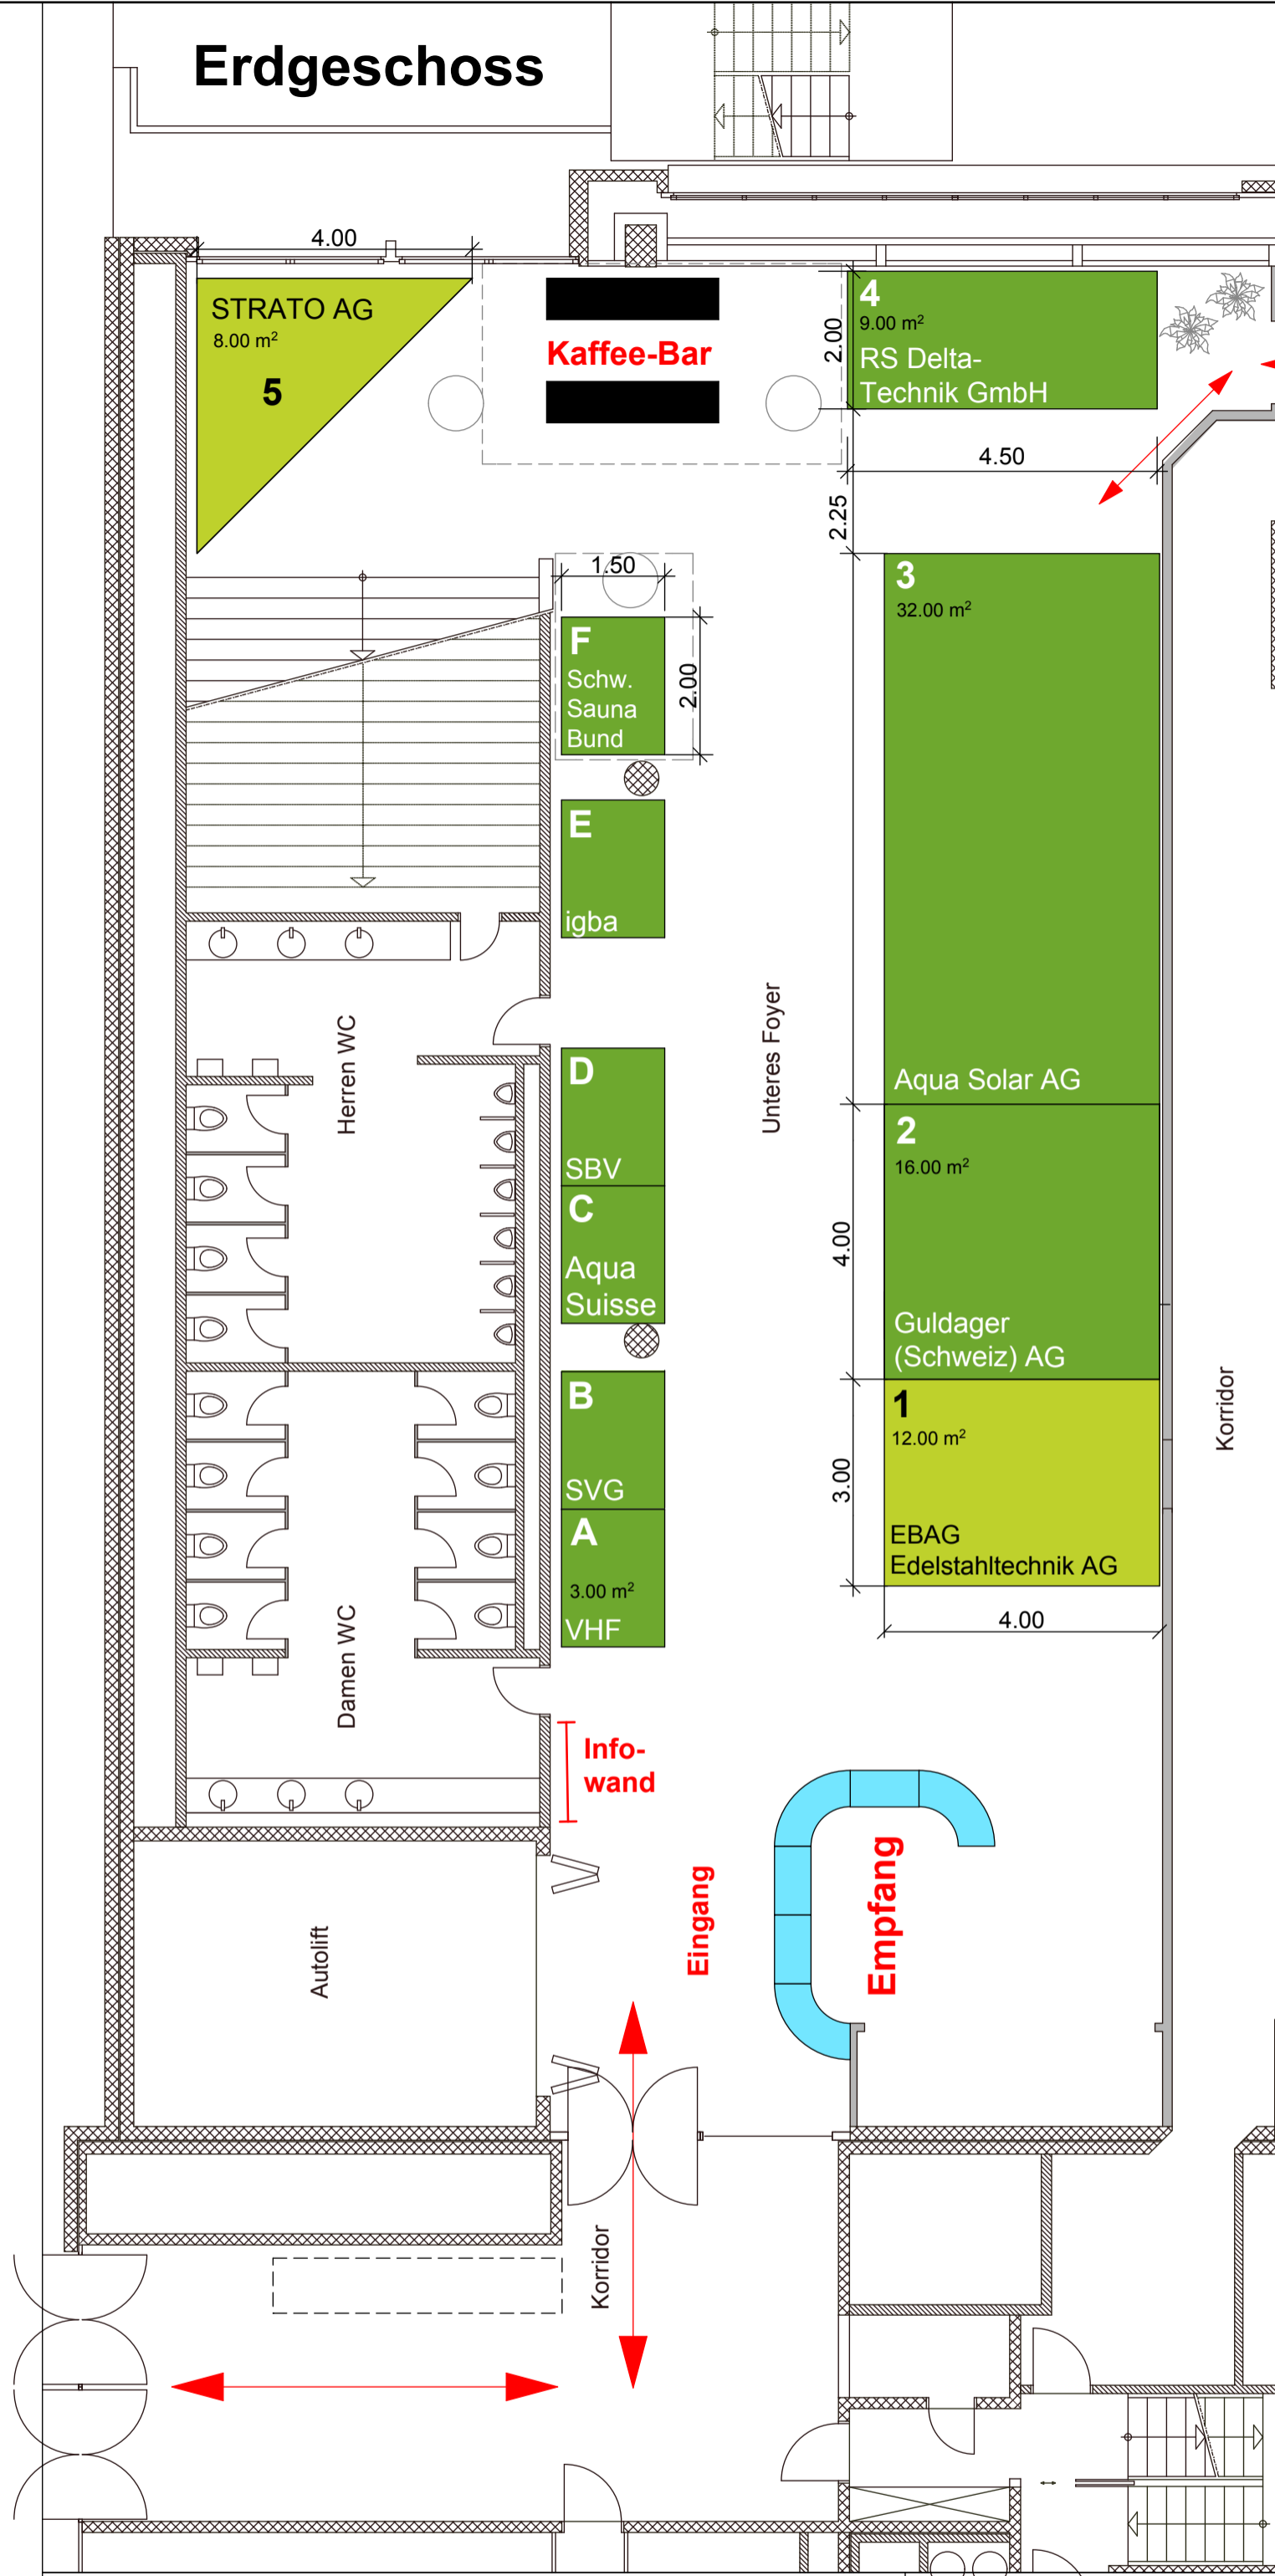

Ausstellungsplan
Stand Reservierungen per 07.04.2026 (V 1.4)

- Legende**
- Belegte Standflächen:
 - Syma Stand
 - Freiflächen (freie Gestaltung)
 - Freie Standflächen:
 - Syma Stand
 - Freiflächen (freie Gestaltung)

Obergeschoss



Legende

- Belegte Standflächen:
 - Syma Stand
 - Freiflächen (freie Gestaltung)
- Freie Standflächen:
 - Syma Stand
 - Freiflächen (freie Gestaltung)